ФЕДЕРАЛЬНОЕ АГЕНТСТВО ПО НЕДРОПОЛЬЗОВАНИЮ

ДЕПАРТАМЕНТ ПО НЕДРОПОЛЬЗОВАНИЮ ПО ЦЕНТРАЛЬНО-СИБИРСКОМУ ОКРУГУ

ПРИКАЗ

г. КРАСНОЯРСК

22.07.2026 г. № усо/258

Об изъятии земельных участков для государственных нужд Российской Федерации в связи с осуществлением пользования недрами.

В соответствии с главой VII.1 Земельного кодекса Российской Федерации, статьями 25.1-25.2 Закона Российской Федерации от 21.02.1992 № 2395-1 «О недрах», пунктом 2.3.17 Положения о Департаменте по недропользованию по Центрально-Сибирскому округу, утвержденным приказом Федерального агентства по недропользованию от 29 мая 2023 года № 291, протоколом Комиссии по рассмотрению ходатайств об изъятии земельных участков для государственных нужд в связи с осуществлением недропользования (за исключением земельных участков, необходимых для осуществления пользованием участками недр местного значения), отнесенных к компетенции Департамента по недропользованию по Центрально-Сибирскому округу № 3-2026/КРР от 22.07.2026 года, на основании ходатайства акционерного общества «СУЭК-Красноярск» об изъятии земельных участков для государственных нужд, лицензии на пользование недрами КРР 008762 ТЭ (дата государственной регистрации от 21.10.2022 года), в целях реализации полномочий Департамента по недропользованию по Центрально-Сибирскому округу по принятию решений об изъятии земельных участков для государственных нужд в связи с осуществлением пользования недрами, **п р и к а з ы в а ю:**

1. Утвердить схему расположения земельного участка на кадастровом плане территории по образованию земельного участка (Приложения № 1 к настоящему приказу) с условным номером:

- 24:27:6301001:575:ЗУ1, площадью 2738434 кв. м., расположенный по адресу: Российская Федерация, Красноярский край, Назаровский район, образованный из земельного участка с кадастровым номером 2424:27:6301001:575 площадью 9398703 +/- 26825 кв.м.;

2. Изъять земельный участок с условным номером:

- 24:27:6301001:575:ЗУ1, площадью 2738434 кв. м., расположенный по адресу: Российская Федерация, Красноярский край, Назаровский район, согласно схеме расположения, утвержденной Приложением № 1 к настоящему приказу, для государственных нужд с целью осуществления АО «СУЭК-Красноярск» пользования недрами по лицензии на пользование недрами КРР 008762 ТЭ, дата государственной регистрации лицензии – 21.10.2022 года.

3. АО «СУЭК-Красноярск» осуществить мероприятия, направленные на изъятие земельного участка, предусмотренные главой VII. 1 Земельного кодекса Российской Федерации, в том числе:

– обеспечить проведение кадастровых работ в целях образования земельного участка, подлежащего изъятию, в соответствии со схемой расположения земельного участка, утвержденного Приложением № 1 к настоящему приказу;

– представить в орган, осуществляющий постановку на государственный кадастровый учет объектов недвижимости, заявление о постановке на государственный кадастровый учет земельного участка, которые предстоит образовать;

– обеспечить проведение работ по оценке изымаемого земельного участка, прекращаемых прав и размера убытков, причиняемых таким изъятием;

– осуществлять переговоры с правообладателем изымаемого земельного участка относительно условий изъятия земельного участко;

– обеспечить подготовку проекта соглашения об изъятии земельного участка и направить его в Департамент по недропользованию по Центрально-Сибирскому округу, для согласования и подписания;

– направить в установленном порядке соглашения об изъятии земельного участка в адрес правообладателя изымаемого земельного участка.

4. Отделу правового и кадрового обеспечения Департамента по недропользованию по Центрально-Сибирскому округу (Е.В. Иваницкому) направить в установленном порядке копию настоящего приказа:

– правообладателю;

– АО «СУЭК-Красноярск» с приложением документов и сведений, предусмотренных подпунктом 5 пункта 10 статьи 56.6 Земельного кодекса Российской Федерации;

– в орган, осуществляющий государственную регистрацию прав на недвижимое имущество и сделок с ним на территории Красноярского края.

5. Отделу правового и кадрового обеспечения Департамента по недропользованию по Центрально-Сибирскому округу (Е.В. Иваницкому) в порядке, установленном частью 10 статьи 56.6 Земельного кодекса Российской Федерации обеспечить:

- опубликование настоящего приказа в порядке, установленном для официального опубликования (обнародования) муниципальных правовых актов уставом поселения, городского округа (муниципального района в случае, если земельный участок, подлежащий изъятию, расположен на межселенной территории) по месту нахождения земельных участков, подлежащих изъятию;

- размещение настоящего приказа на официальном сайте Департамента по недропользованию по Центрально-Сибирскому округу в информационно-телекоммуникационной сети «Интернет», по адресу: http://csfo.rosnedra.gov.ru/.

6. Ответственность за исполнение настоящего приказа возложить на начальника отдела правового и кадрового обеспечения Департамента по недропользованию по Центрально-Сибирскому округу Е.В. Иваницкого.

7. Контроль за исполнением настоящего приказа оставляю за собой.

И.о. начальника Л.М. Новоселова

Утверждена

Приказом Департамента по
(наименование документа об утверждении, включая наименования
недропользованию по Центрально-
органов государственной власти или органов местного
Сибирскому округу
самоуправления, принявших решение об утверждении схемы

или подписавших соглашение о перераспределении земельных участков)

от 22.07.2026 г № УСО/257

Схема расположения земельного участка или земельных участков на кадастровом плане территории

Условный номер земельного участка

(указывается в случае, если предусматривается образование двух и более земельных участков)

Площадь земельного участка 2738434 м²


(указывается проектная площадь образуемого земельного участка, вычисленная с использованием федеральной государственной географической информационной системы, обеспечивающей функционирование национальной системы пространственных данных, которой является федеральная государственная географическая информационная система "Единая цифровая платформа "Национальная система пространственных данных" (далее - информационная система), или иных технологических и программных средств с округлением до 1 квадратного метра. Указанное значение площади земельного участка может быть уточнено при проведении кадастровых работ не более чем на десять процентов)

Обозначение характерных точек границ	Координаты, м (указываются в случае подготовки схемы расположения земельного участка с использованием информационной системы или иных технологических и программных средств. Значения координат, полученные с использованием указанных технологических и программных средств, указываются с округлением до 0,01 метра)	
	X	Y
1	2	3
1	670509.14	129073.38
2	669418.65	128035.31
3	668628.50	126491.80
4	668230.76	126467.60
5	668256.79	126117.11
6	669043.12	125238.35
7	669078.06	125308.93
8	669153.17	125454.10
9	669226.01	125603.33
10	669394.88	125988.71
11	669484.76	126193.47
12	669516.36	126272.55
13	669525.47	126324.15
14	669548.24	126424.78
15	669453.61	126459.51
16	669545.68	126685.91
17	669580.80	126772.27
18	669701.42	127084.62
19	669760.06	127219.87

Обозначение характерных точек границ	Координаты, м (указываются в случае подготовки схемы расположения земельного участка с использованием информационной системы или иных технологических и программных средств. Значения координат, полученные с использованием указанных технологических и программных средств, указываются с округлением до 0,01 метра)	
	X	Y
1	2	3
20	669921.70	127392.61
21	669952.16	127437.59
22	669960.14	127501.42
23	669965.95	127571.06
24	670080.86	127857.58
25	670165.84	127821.13
26	670238.04	128000.55
27	670295.27	128141.77
28	670302.85	128138.82
29	670313.18	128159.27
30	670344.70	128239.07
31	670389.31	128345.58
32	670423.72	128431.03
33	670454.84	128510.17
34	670516.91	128663.13
35	670537.20	128720.81
36	670547.75	128759.39
37	670555.77	128812.83
38	670557.44	128864.70
39	670555.66	128910.41
40	670552.73	128936.99
41	670546.14	128973.42
42	670535.23	129010.05
43	670510.95	129069.53
1	670509.14	129073.38
44	668798.82	125755.93
45	668792.52	125752.77
46	668789.31	125759.13
47	668795.75	125762.21
44	668798.82	125755.93
48	668441.48	125995.14
49	668440.12	125993.10
50	668438.08	125994.46
51	668439.44	125996.50
48	668441.48	125995.14

Обозначение характерных точек границ	Координаты, м (указываются в случае подготовки схемы расположения земельного участка с использованием информационной системы или иных технологических и программных средств. Значения координат, полученные с использованием указанных технологических и программных средств, указываются с округлением до 0,01 метра)	
	X	Y
1	2	3
52	668627.21	125871.03
53	668625.85	125868.99
54	668623.81	125870.35
55	668625.17	125872.39
52	668627.21	125871.03
56	668763.80	125620.08
57	668761.42	125620.67
58	668762.02	125623.05
59	668764.39	125622.45
56	668763.80	125620.08

Схема расположения земельных участков

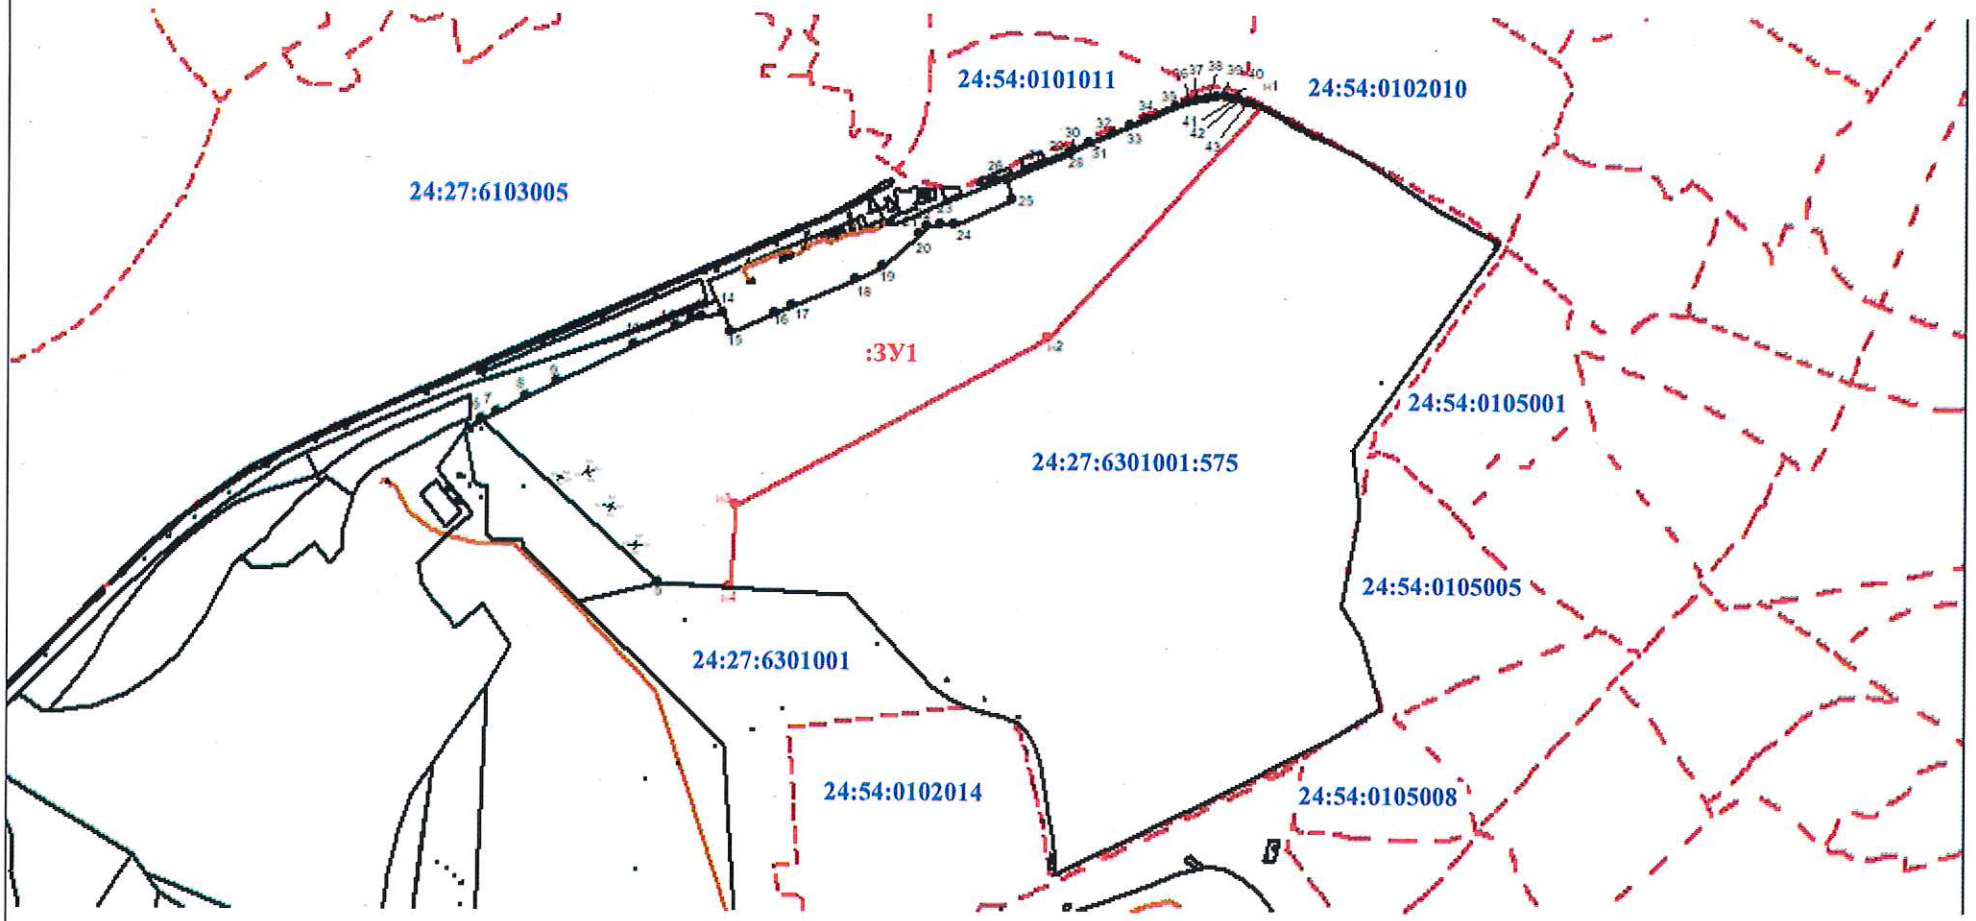

Масштаб 1:36000

Условные обозначения:

- Граница земельного участка, установленная (уточненная) при проведении кадастровых работ
- Граница объекта капитального строительства, установленная в соответствии федеральным законодательством, включенная в ГКН и не изменяемая при проведении кадастровых работ
- Граница земельного участка, установленная в соответствии федеральным законодательством, включенная в ГКН и не изменяемая при проведении кадастровых работ
- Граница кадастрового квартала

:ЗУ1 Надпись вновь образованного земельног 24:43:0126024

:20 - Надписи кадастрового номера земельного участка

24:43:0127032 - Надпись номера кадастрового квартала